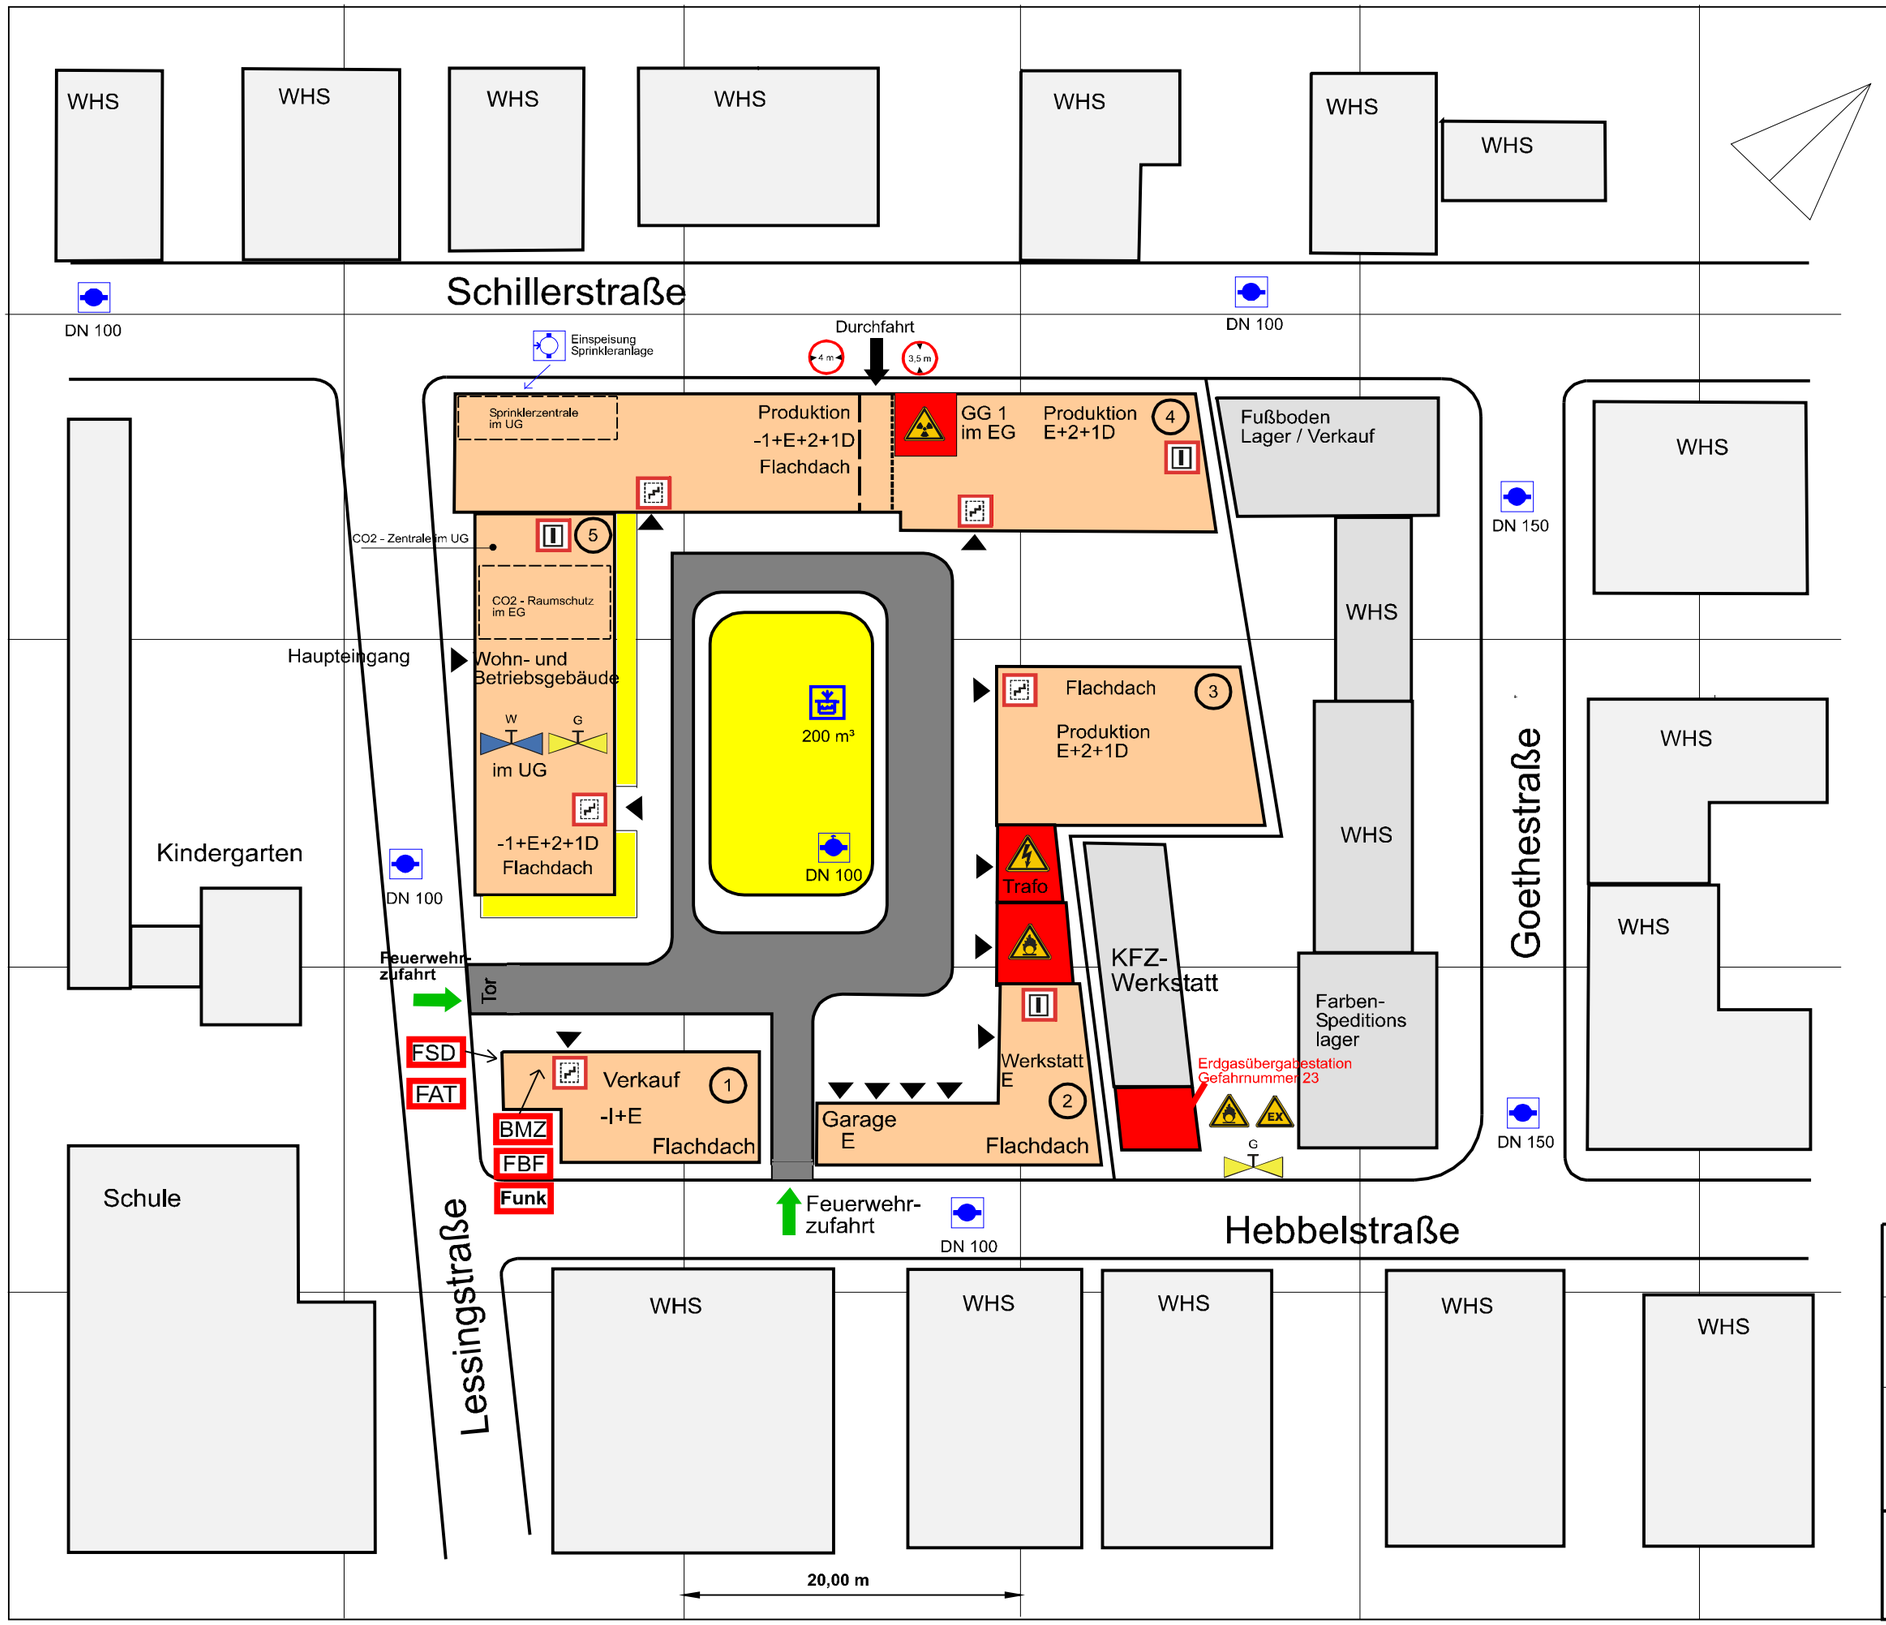

Legende

(Registrierfeld)

- FSD Feuerwehrschlüsseldepot
- BMZ Brandmelderzentrale
- FBF Feuerwehrbedienfeld
- FAT Feuerwehranzeigetableau
- Funk Gebäudefunk für Feuerwehr
- Treppenraum
- Brandwand
- Unterflurhydrant
- Überflurhydrant
- Löschwassereinspeisung
- Löschwasserbeh.unterirdisch
- W Hauptschieber Wasser
- G Hauptschieber Gas
- Besondere Gefahrenstelle
- Feuergefährliche Stoffe
- Explosionsfähige Atmosphäre
- Radioaktive Stoffe
- Trafostation
- Gebäudezugänge
- Feuerwehrzufahrt
- 3,5 m Durchfahrtshöhe
- 4 m Durchfahrtsbreite
- Objektzugehörige Gebäude
- Gebäude Nachbarschaft
- Fläche f. d. Feuerwehr
- Nicht befahrbare Fläche
- Besondere Gefahrenstelle
- 1 Gebäudebezeichnung

Feuerwehrplan

Übersichtsplan

Fa. Mustermann
Lessingstr. 100
45879 Musterstadt

(Planersteller)

Stand: 11.11.03

Genehmigungsfeld der Brandschutzdienststelle